

Item	Descrição	Quantidade	Valor Unitário	Valor Total
1
2
02 NOTAS, QUADRO RESUMO E SITUAÇÃO

PROJETO DE SEGURANÇA CONTRA INCÊNDIO E PÂNICO PARA A EDIFICAÇÃO SERVIÇO DE SAÚDE (GRUPO H) UNIDADE H-31, SÍTIO RUA CARLOS ALBERTO DE MOURA JUNIOR, 66 - CENTRO, SUMIDOURO - RJ


Arquiteto: *[Assinatura]*

Engenheiro: *[Assinatura]*


Esc. Nº 115/81113

11.001/2023

PREFEITURA MUNICIPAL DE SUMIDOURO
 PROCESSO 2241123
 RUBRICA long PLS. 17

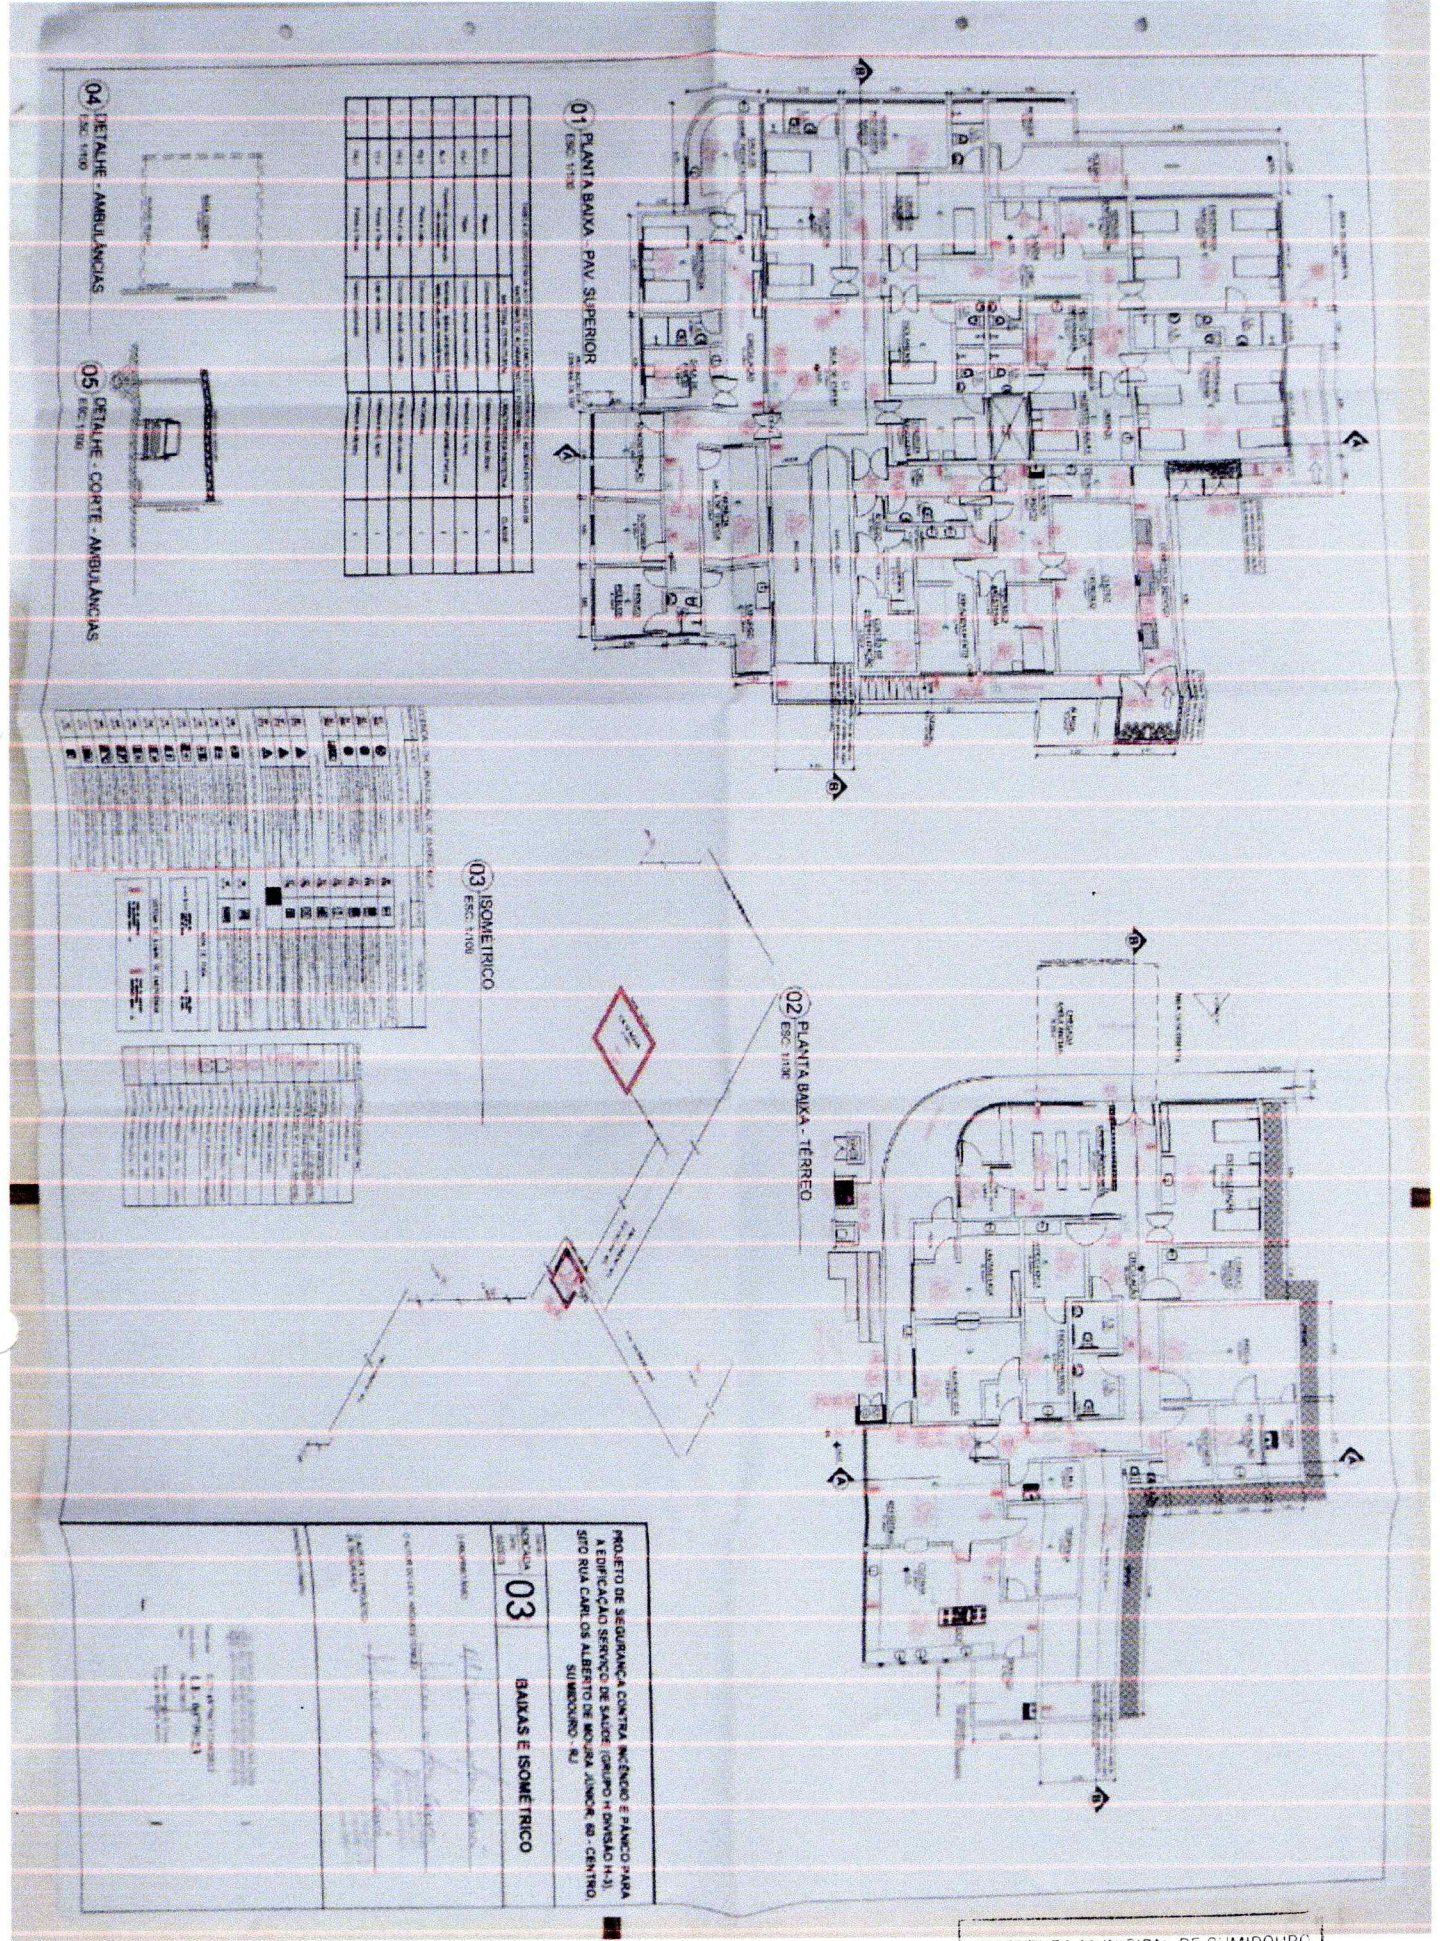

PREFEITURA MUNICIPAL DE SUMIDOURO
 PROCESSO 2241/23
 RUBRICA Wery FLS. 18

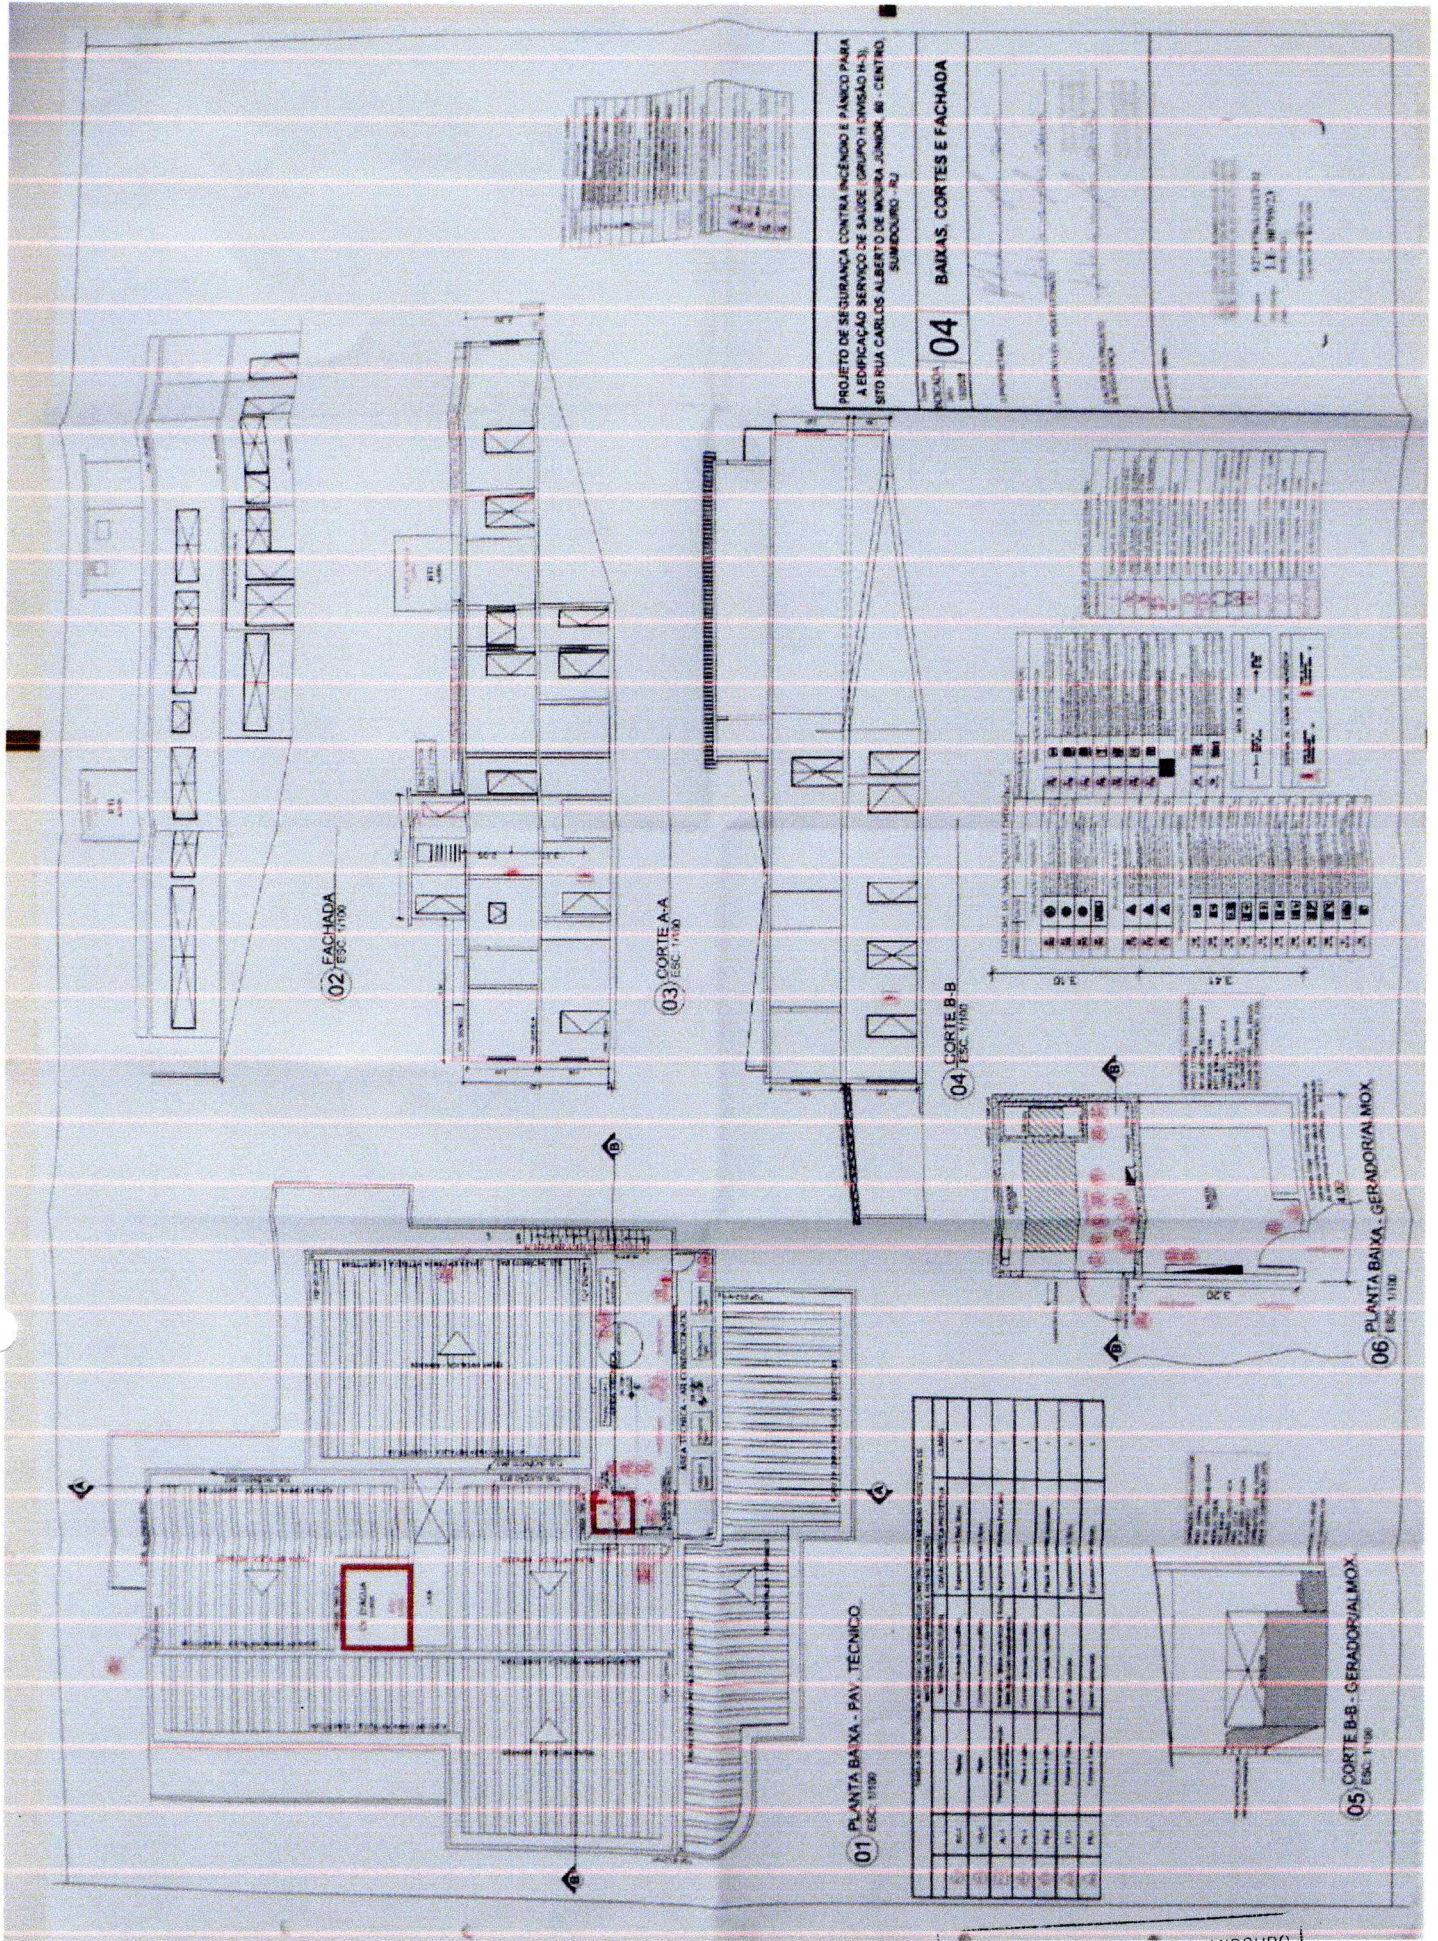

PROJETO DE SEGURANÇA CONTRA INCÊNDIO E PÂNICO PARA
 A EDIFICAÇÃO SERVIÇO DE SAÚDE GRUPO H. DIVISÃO H-3,
 SÍTIO RUA CARLOS ALBERTO DE MOURA JUNIOR, 86 - CENTRO,
 SUMIDOURO - RJ

04 BAIXAS, CORTES E FACHADA

ARQUITETA: *[Handwritten Name]*
 PROJETO: *[Handwritten Name]*
 DATA: *[Handwritten Date]*

02 FACHADA ESC. 1/100

03 CORTE A-A ESC. 1/100

04 CORTE B-B ESC. 1/100

06 PLANTA BAIXA - GERADORIA MOX. ESC. 1/100

01 PLANTA BAIXA - PAV. TÉCNICO. ESC. 1/100

05 CORTE B-B - GERADORIA MOX. ESC. 1/100

ITEM	DESCRIÇÃO	QUANTIDADE	UNIDADE	VALOR UNITÁRIO	VALOR TOTAL
01
02
PREFEITURA MUNICIPAL DE SUMIDOURO
 PROCESSO 2241/23
 RUBRIC Wery FLS. 19

PROJETO DE SEGURANÇA CONTRA INCÊNDIO E PÂNICO PARA A EDIFICAÇÃO SERVIÇO DE SAÚDE (GRUPO H DIVERSÃO H-3), SÍTIO RUA CARLOS ALBERTO DE MOURA JUNIOR, 40 - CENTRO, SUMIDOURÉ - RJ

01 NOTAS E DETALHES

PLANTA BAIXA - PAV. SUPERIOR
ESC. 1/100

DETALHE - MEMBRADO DE RECALQUE DO LUME

02

The image shows a set of architectural drawings for a fire and panic safety project. It includes a floor plan of the upper level (Planta Baixa - Pav. Superior) at a scale of 1/100. There are several detailed views: a door detail showing the door frame and hardware, a window detail, and a fire alarm control panel with various buttons and indicators. The drawings are accompanied by extensive text in Portuguese, likely providing technical specifications and safety requirements. A stamp from the Prefeitura Municipal de Sumidouré is visible in the bottom right corner, indicating the project's registration details.

PREFEITURA MUNICIPAL DE SUMIDOURÉ
 PROCESSO 2241/23
 RUBRICA *verg* FLS. 20